WHG 64 – 2. Obergeschoss – Haus C

Pläne nicht zur Maßentnahme geeignet. Alle m²-Angaben sind circa-Angaben. Das in den Grundrissen abgebildetet Mobiliar stellt lediglich Einrichtungsvorschläge dar und ist nicht Bestandteil des Mietvertrags. Ausgenommen sind die Einbauküchen sowie die teilmöblierten Apartments.

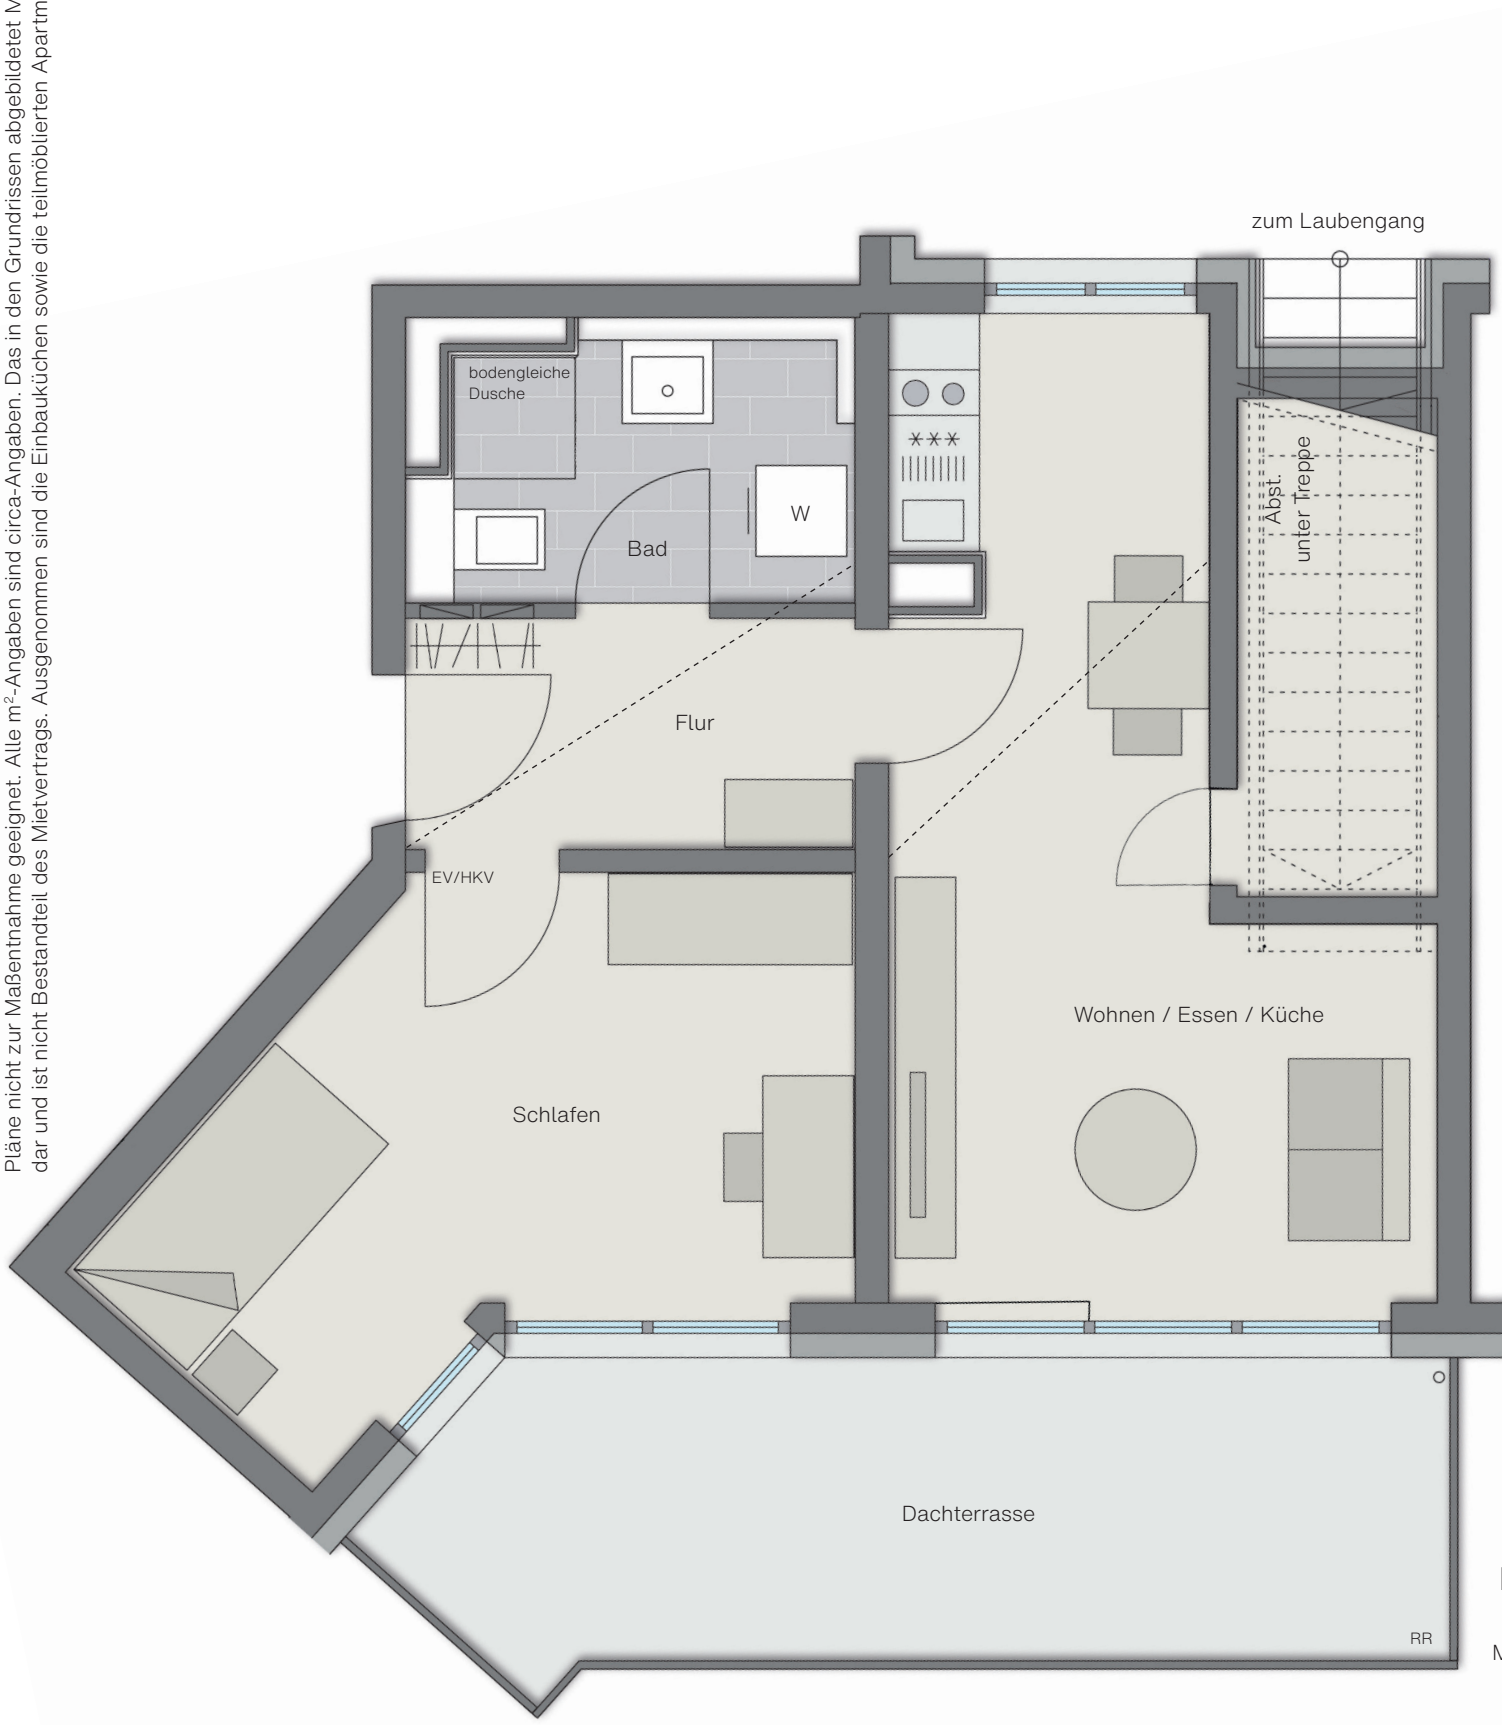

Maßstab 1:50

2-Zimmer-Wohnung
47,54 m² Wohnfläche

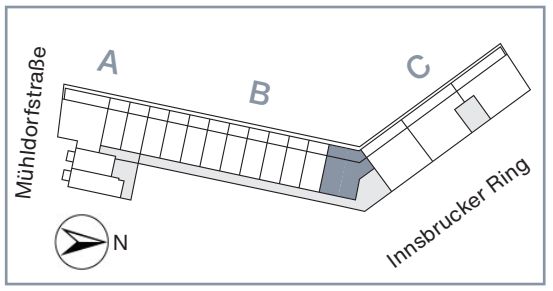

	m² Wohnfl.	m² nutzb. Fl.
Wohnen / Essen / Küche	17,82	17,82
Schlafen	13,59	13,59
Bad	5,01	5,01
Flur	4,53	4,53
Abst.		4,34
Dachterrasse (1/2)	6,59	13,19
Gesamt	**47,54**	**58,84**

Legende
W = Waschmaschinenanschluss
--------- = abgehängte Decke
EV/HKV = Elektroverteiler/Heizkreisverteiler
RR = Regenrohr

Prinz-Otto-Straße 13 · 85521 Ottobrunn

info@werksviertel37.de

Telefon 0 89 - 608 109 - 30